



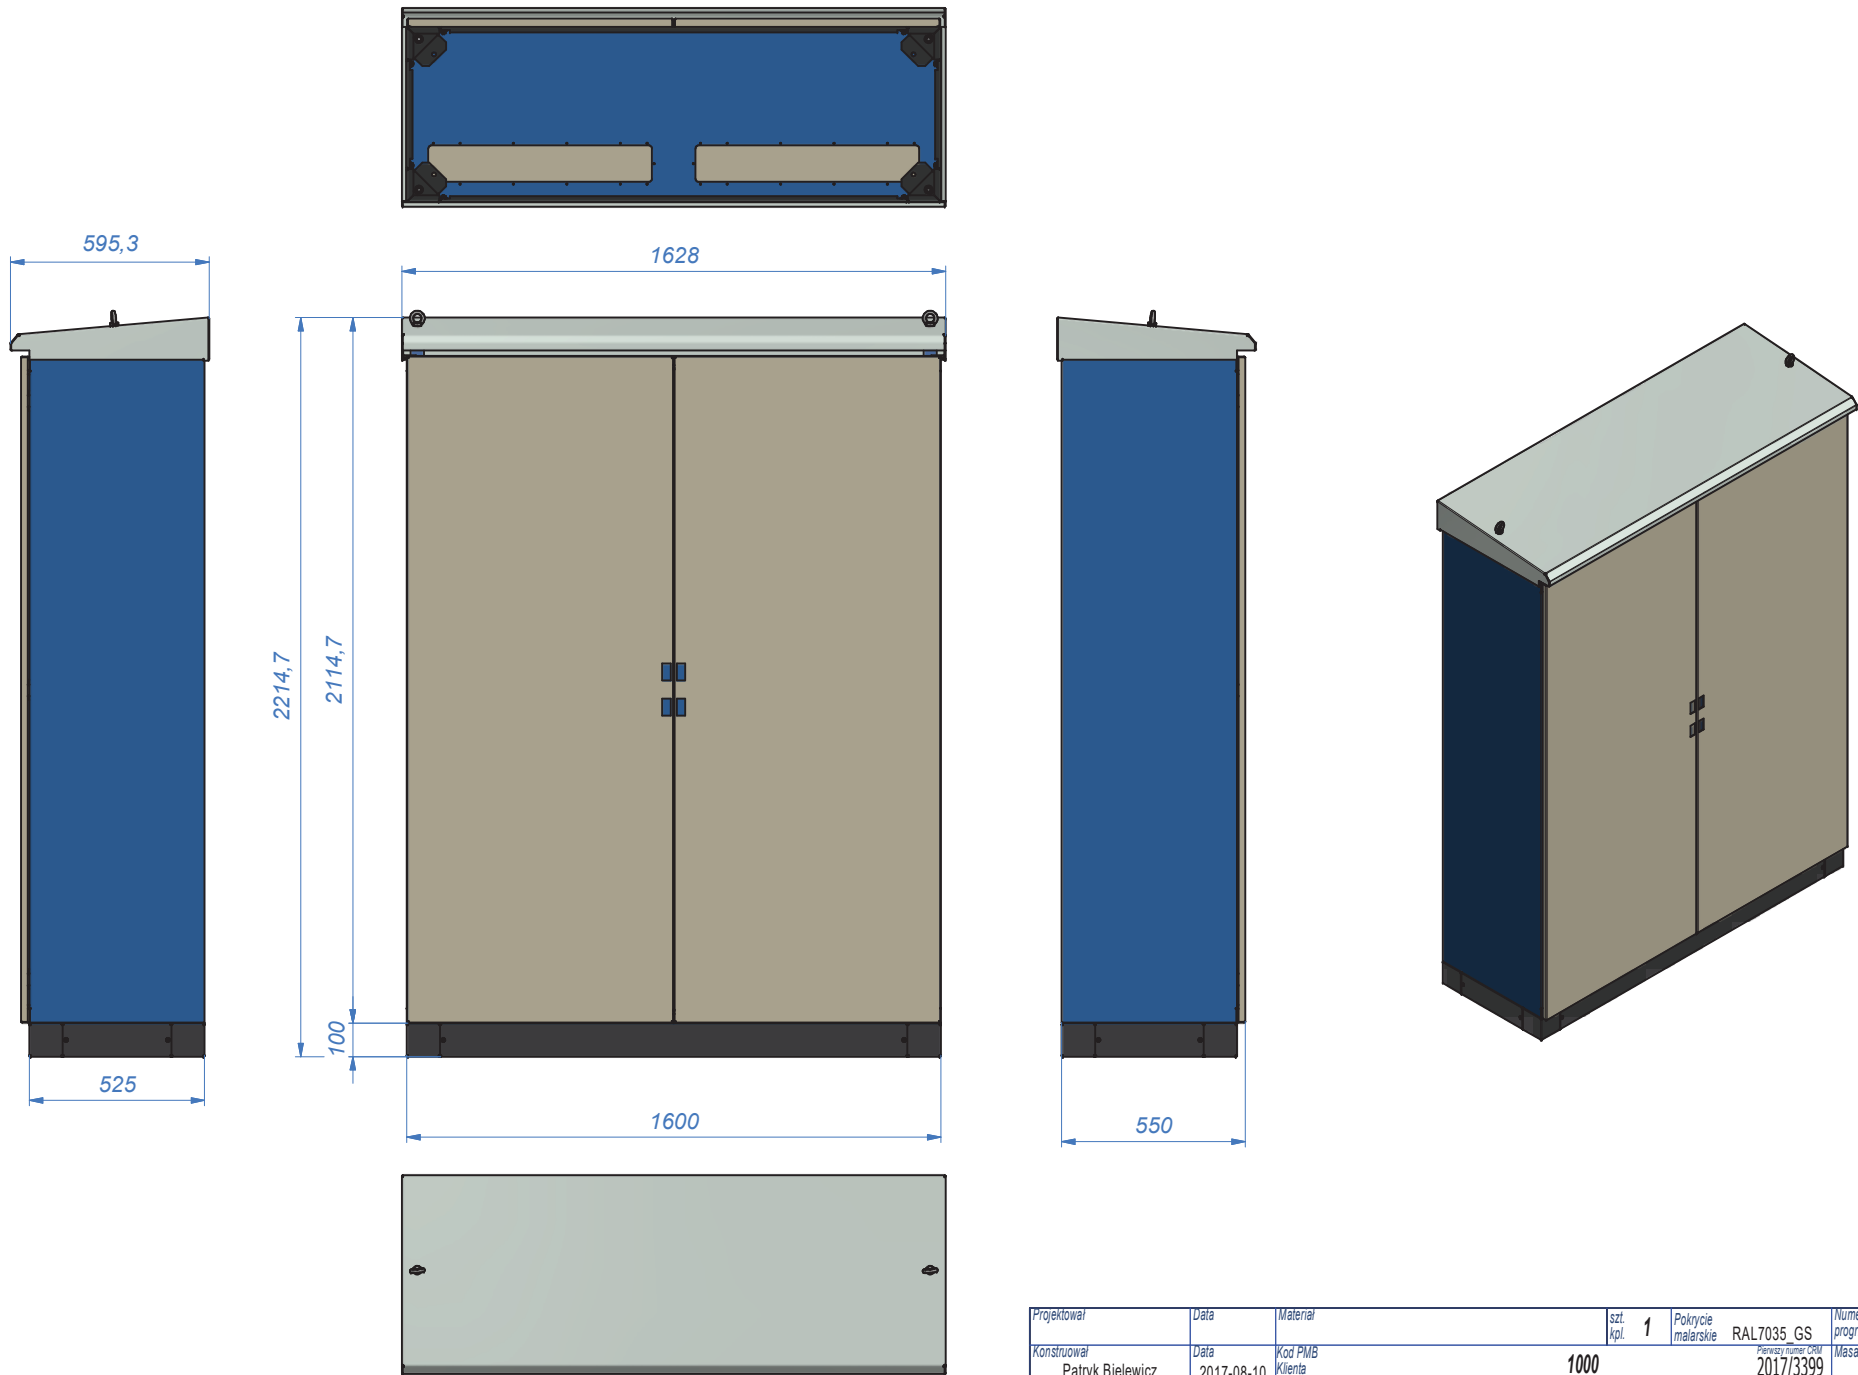


- Uwagi:
- 1.Stępić ostre krawędzie (R0,3mm).
 - 2.Lica spoin szlifować.
 - 3.* - wymiar od wewnętrznej strony blachy.
 - 4.Tolerancja ogólna wymiarów swobodnych klasa m wg PN-EN 22768.

Projektował	Data	Materiał	szt. kpl.	1	Pokrycie malarskie	RAL7035 GS	Numer progr.	
Konstruował	Data	Kod PMB		1000			Masa	Nie dotyczy
Patryk Bielewicz	2017-08-10	Klienta						
Sprawdził	Data	Temat					Format	Arkusz
M. Chwalczuk	2017-08-16	SO-17173-R1 SZS-ZN-1600x2000x600 z zabudową modułową					A3	1/40
Nazwa rysunku		SZS-ZN-N-1600x2000x550 Zewnętrzna obudowa wzmocniona		Nr rysunku		SO-17173-00-R1		
Radiolex®		OBUDOWY I ROZDZIELNICE				Podziałka		


Belka demontowalna,
przykręcana na kołki w środku obudowy.
Po montażu każdorazowo należy,
uszczelnić wskazane miejsca silikonem.

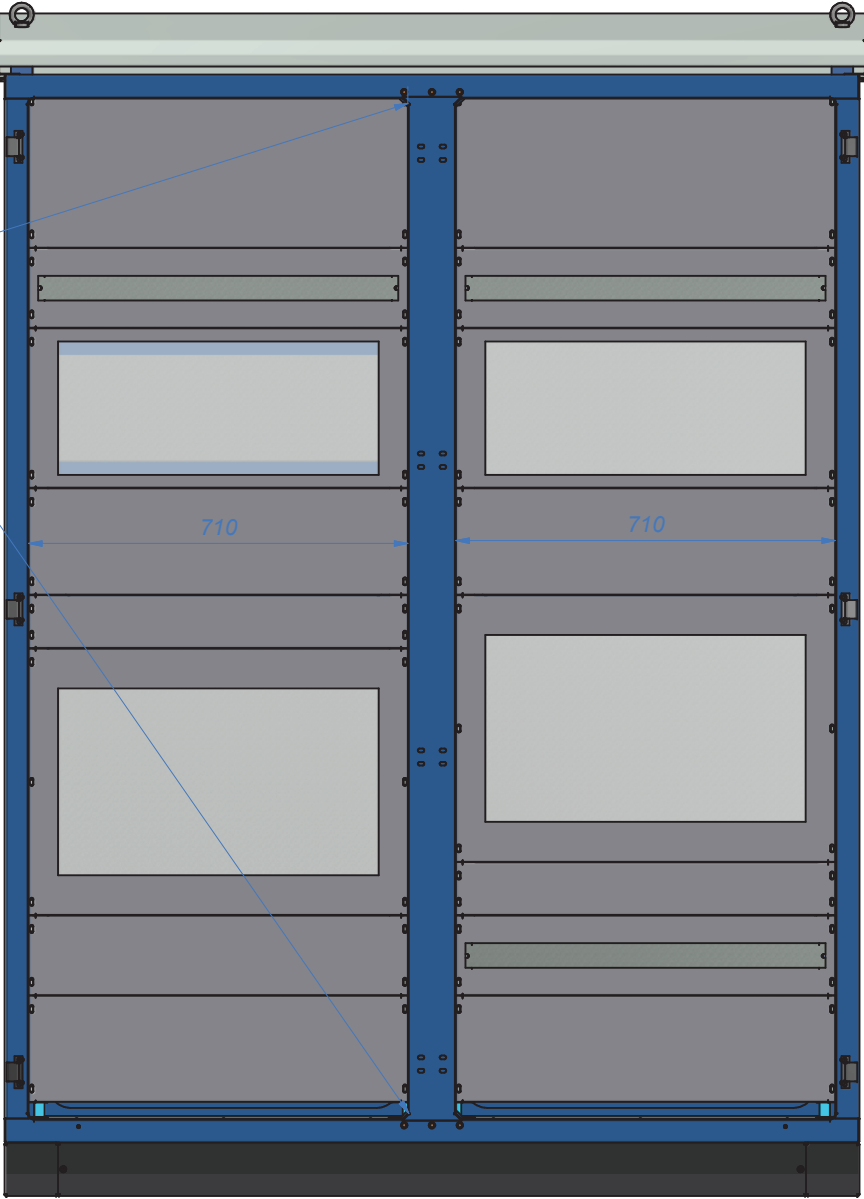

Projektował	Data	Materiał	szt. kpl.	Pokrycie malarskie	Numer progr.
Konstruował	Data	Kod PMB	1000	2017/3399	Masa
Patryk Bielewicz	2017-08-10	Klienta			Nie dotyczy
Sprawdził	Data	Temat	SO-17173-R1 SZS-ZN-1600x2000x600 z zabudową modułową		
M. Chwalczuk	2017-08-16		Format A3	Arkusz 2/40	Podziałka
Radiolex® OBUDOWY I ROZDZIELNICE			SZS-ZN-N-1600x2000x550 Zewnętrzna obudowa wzmocniona z zabudową modułową		
widok bez drzwi			Nr rysunku SO-17173-00-R1		

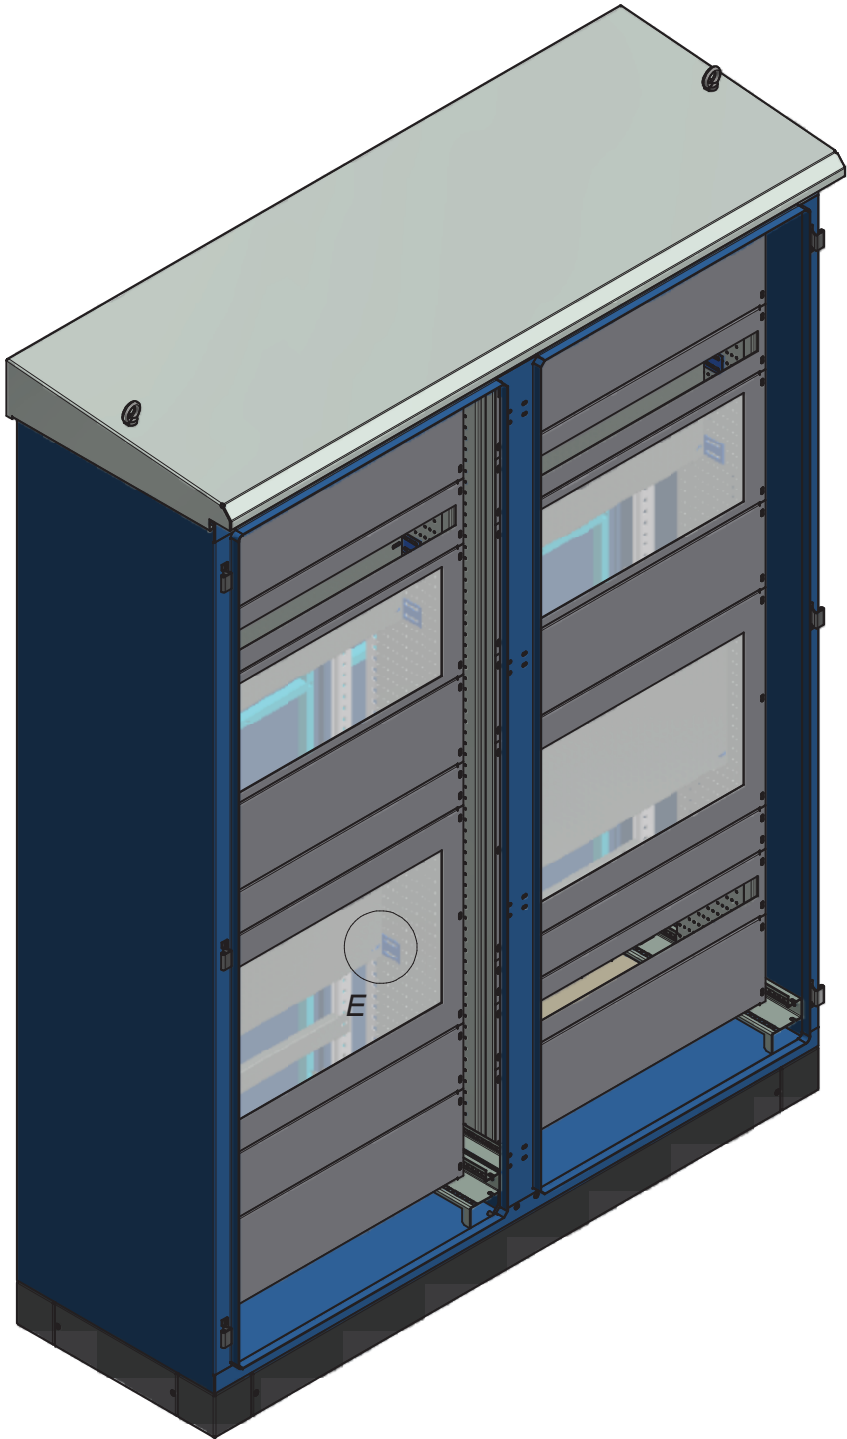



Obudowa jest podzielona na dwie sekcje.
W każdej sekcji znajduje się stelaż pionowy
z zabudową modułową.

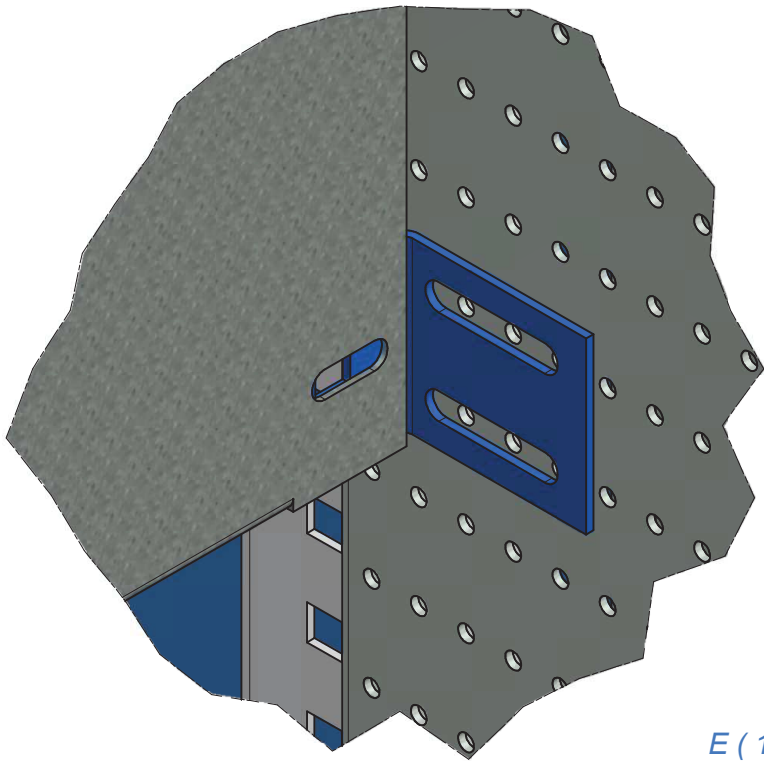

E (1 : 1)



Projektował	Data	Materiał	szt. kpl.	Pokrycie malarskie	Numer progr.
Konstruował	Data	Kod PMB	1000	2017/3399	Masa
Patryk Bielewicz	2017-08-10	Klienta			Nie dotyczy
Sprawdził	Data	Temat	SO-17173-R1 SZS-ZN-1600x2000x600 z zabudową modułową		
M. Chwalczuk	2017-08-16				Format A3
Radiolex® OBUDOWY I ROZDZIELNICE			SZS-ZN-N-1600x2000x550 Zewnętrzna obudowa wzmocniona z zabudową modułową		
widok bez drzwi			Nr rysunku SO-17173-00-R1		
			Podziałka 3 / 40		

A-A (1 : 10)

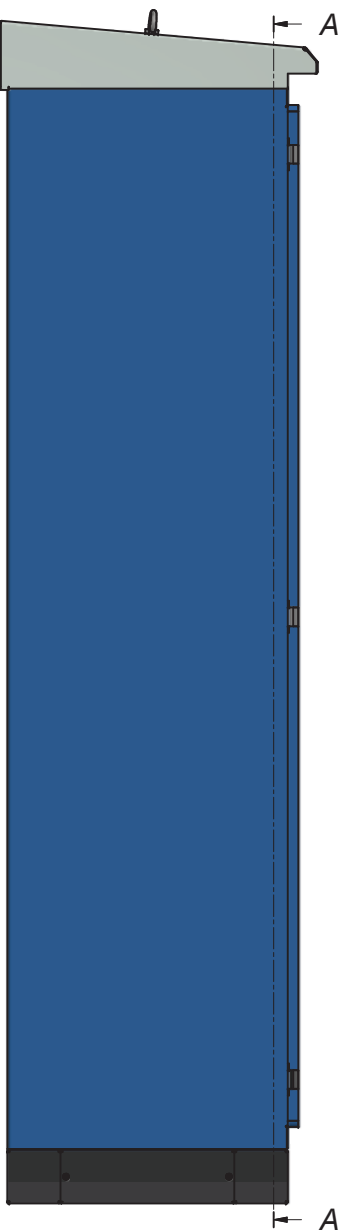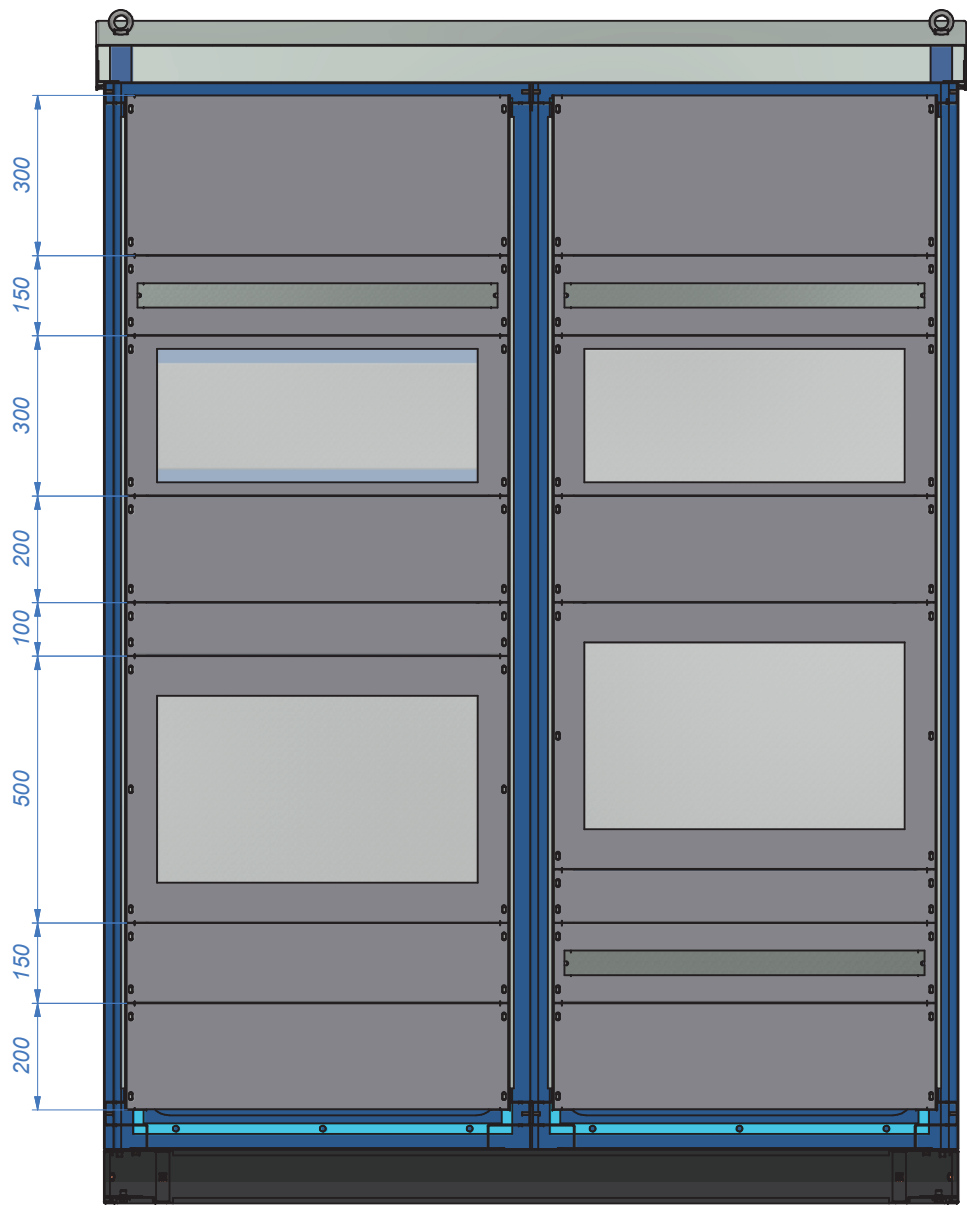


Projektował	Data	Materiał	szt. kpl.	Pokrycie malarskie	Numer progr.
Konstruował	Data	Kod PMB Klienta	1000	Pieniąży numer DMB 2017/3399	Masa
Patryk Bielewicz	2017-08-10				Nie dotyczy
Sprawił	Data	Temat	SO-17173-R1 SZS-ZN-1600x2000x600 z zabudową modułową		
M. Chwalczuk	2017-08-16		Format	Arkusz	
			A3	4 / 40	
Radiolex® URZĄDOWY I ROZDZIELNICE	Nazwa rysunku	Nr rysunku		SO-17173-00-R1	
	SZS-ZN-N-1600x2000x550 Zewnętrzna obudowa wzmocniona				
				Podziałka	



B-B (1 : 10)

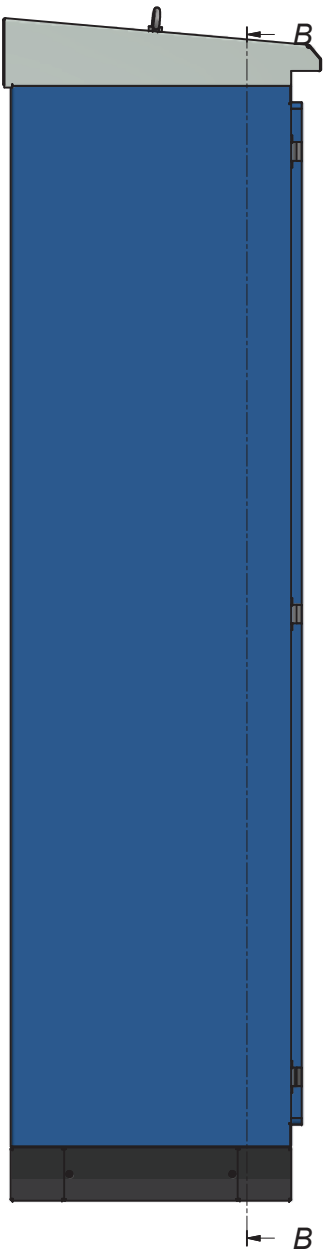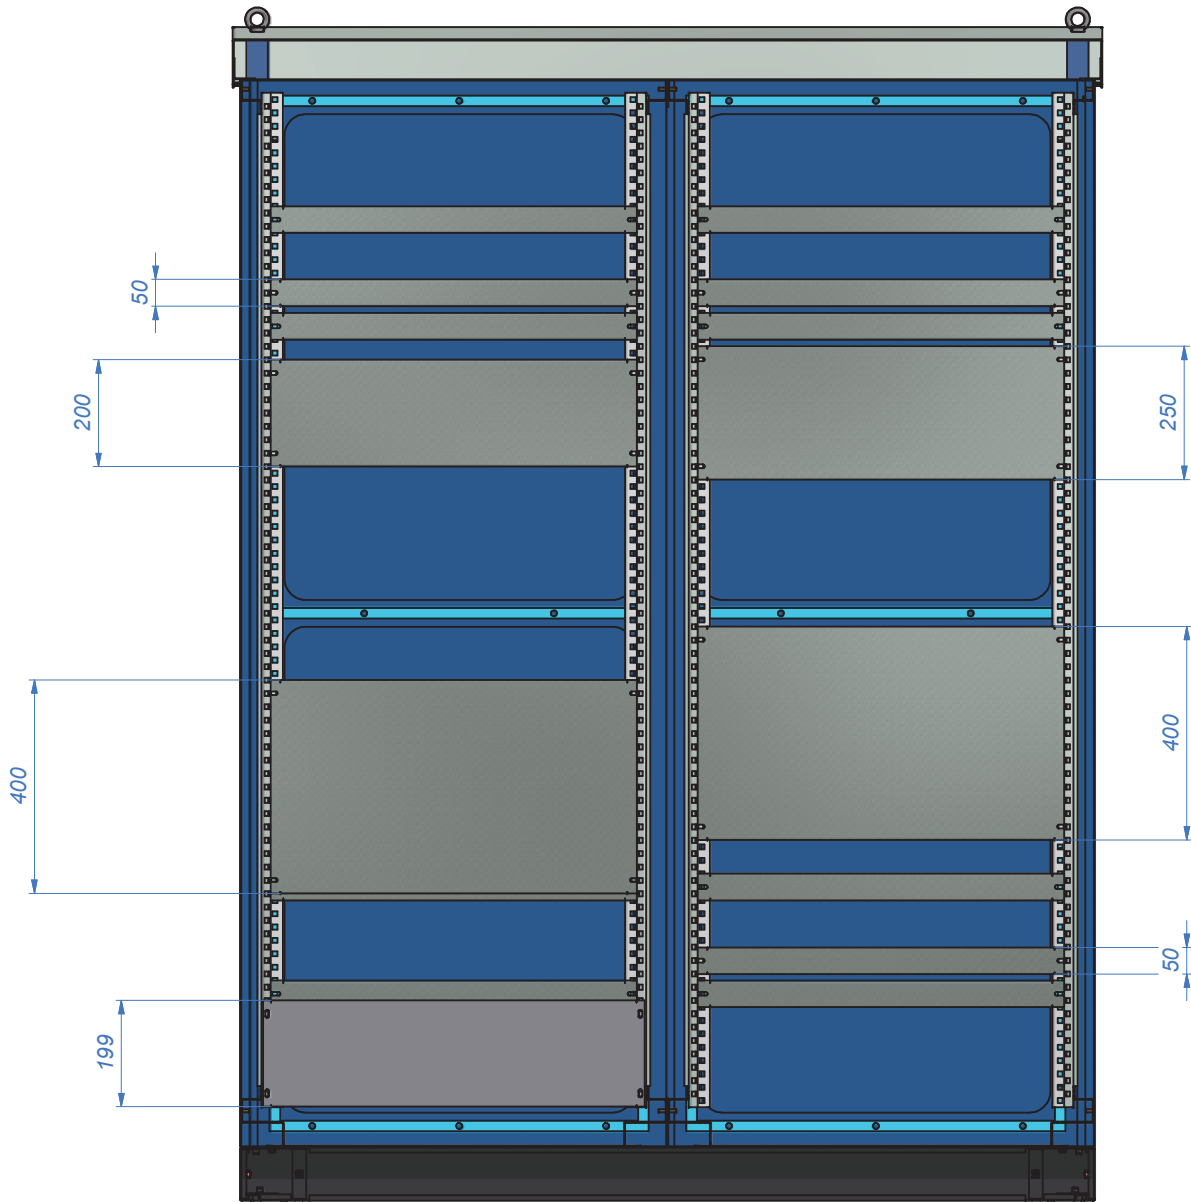

Projektował	Data	Materiał	szt. kpl.	Pokrycie malarskie	Numer progr.
Konstruował	Data	Kod PMB	1000	2017/3399	Masa
Patryk Bielewicz	2017-08-10	Klienta			Nie dotyczy
Sprawdził	Data	Temat	SO-17173-R1 SZS-ZN-1600x2000x600 z zabudową modułową		
M. Chwalczuk	2017-08-16		Format A3	Arkusz 5 / 40	Podziałka
Radiolex® OBUDOWY I ROZDZIELNICE			SZS-ZN-N-1600x2000x550 Zewnętrzna obudowa wzmocniona z zabudową modułową		
widok bez osłon			SO-17173-00-R1		

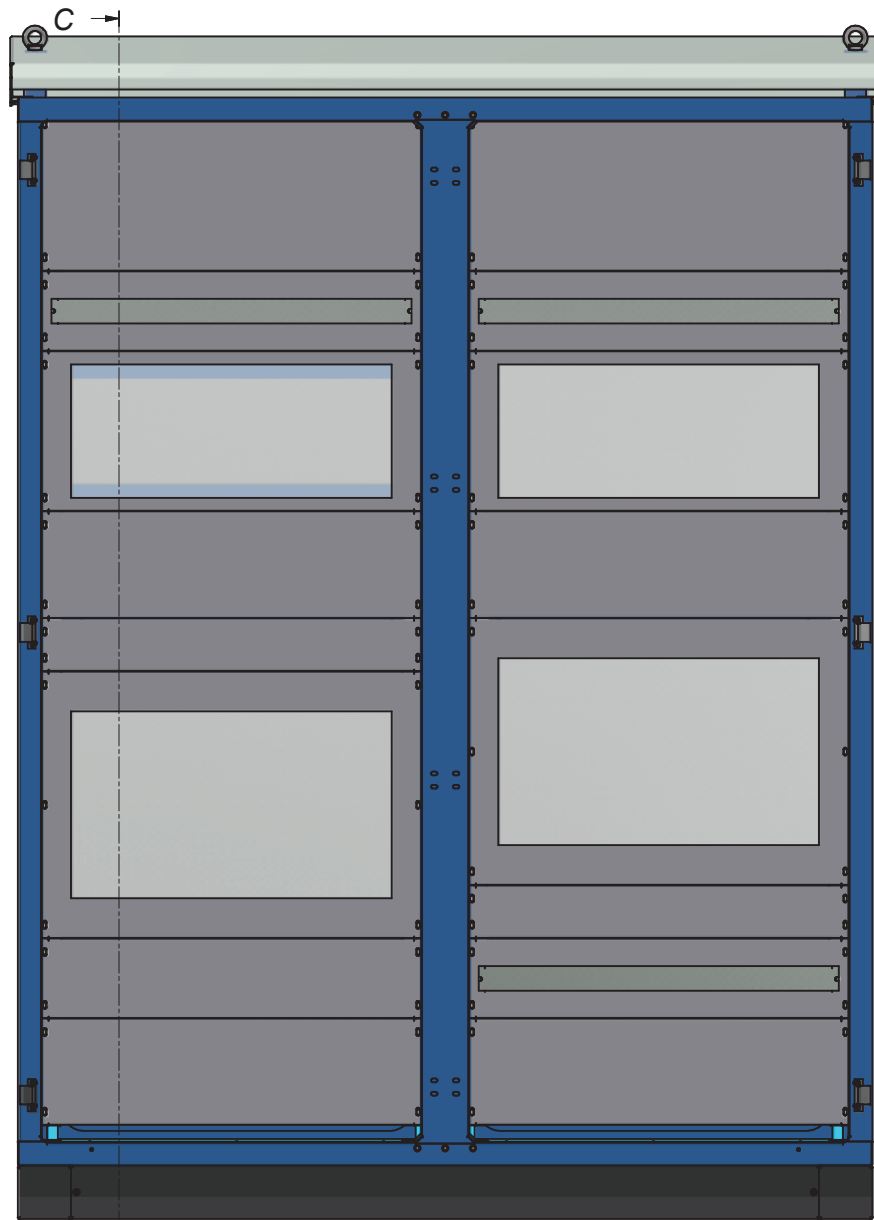

C →

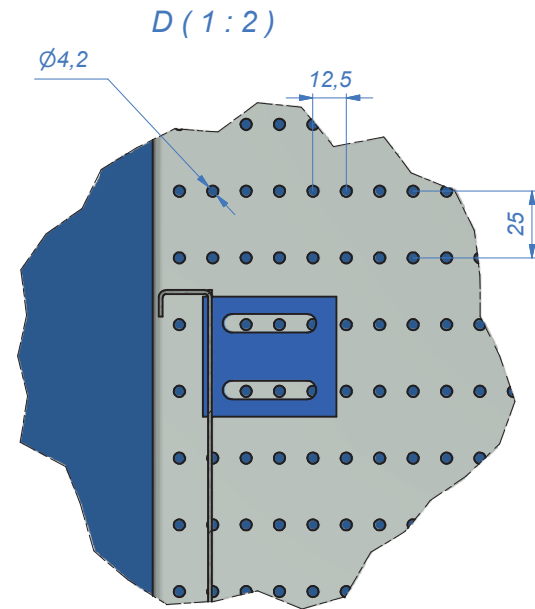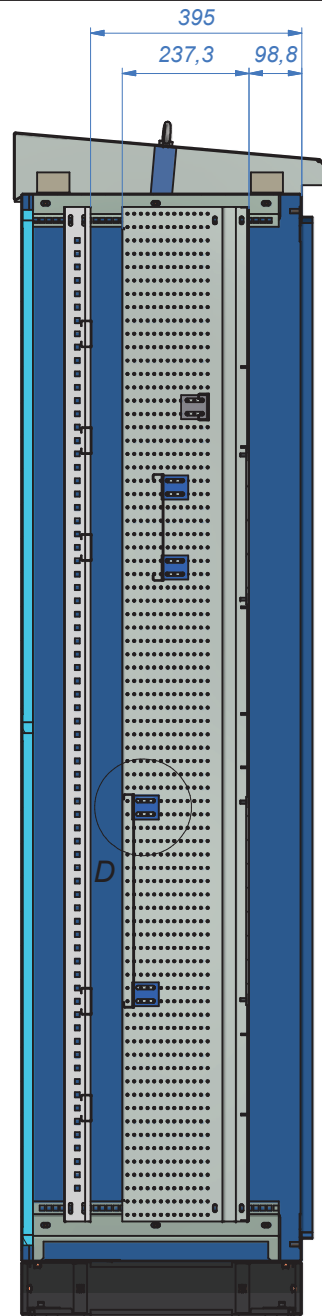

Płyty montażowe mocowane są na kontownikach które pozwalają, na umieszczenie ich na dowolnej głębokości

C-C (1 : 10)

Projektował	Data	Materiał	szt. kpl.	Pokrycie malarskie	Numer progr.
Konstruował	Data	Kod PMB	1000	2017/3399	Masa
Sprawdził	Data	Temat	SO-17173-R1 SZS-ZN-1600x2000x600 z zabudową modułową		
M. Chwalczuk	2017-08-16		Format	Arkusz	
Radiolex® OBUDOWY I ROZDZIELNICE			Nr rysunku	SO-17173-00-R1	Podziałka
SZS-ZN-N-1600x2000x550 Zewnętrzna obudowa wzmocniona					